




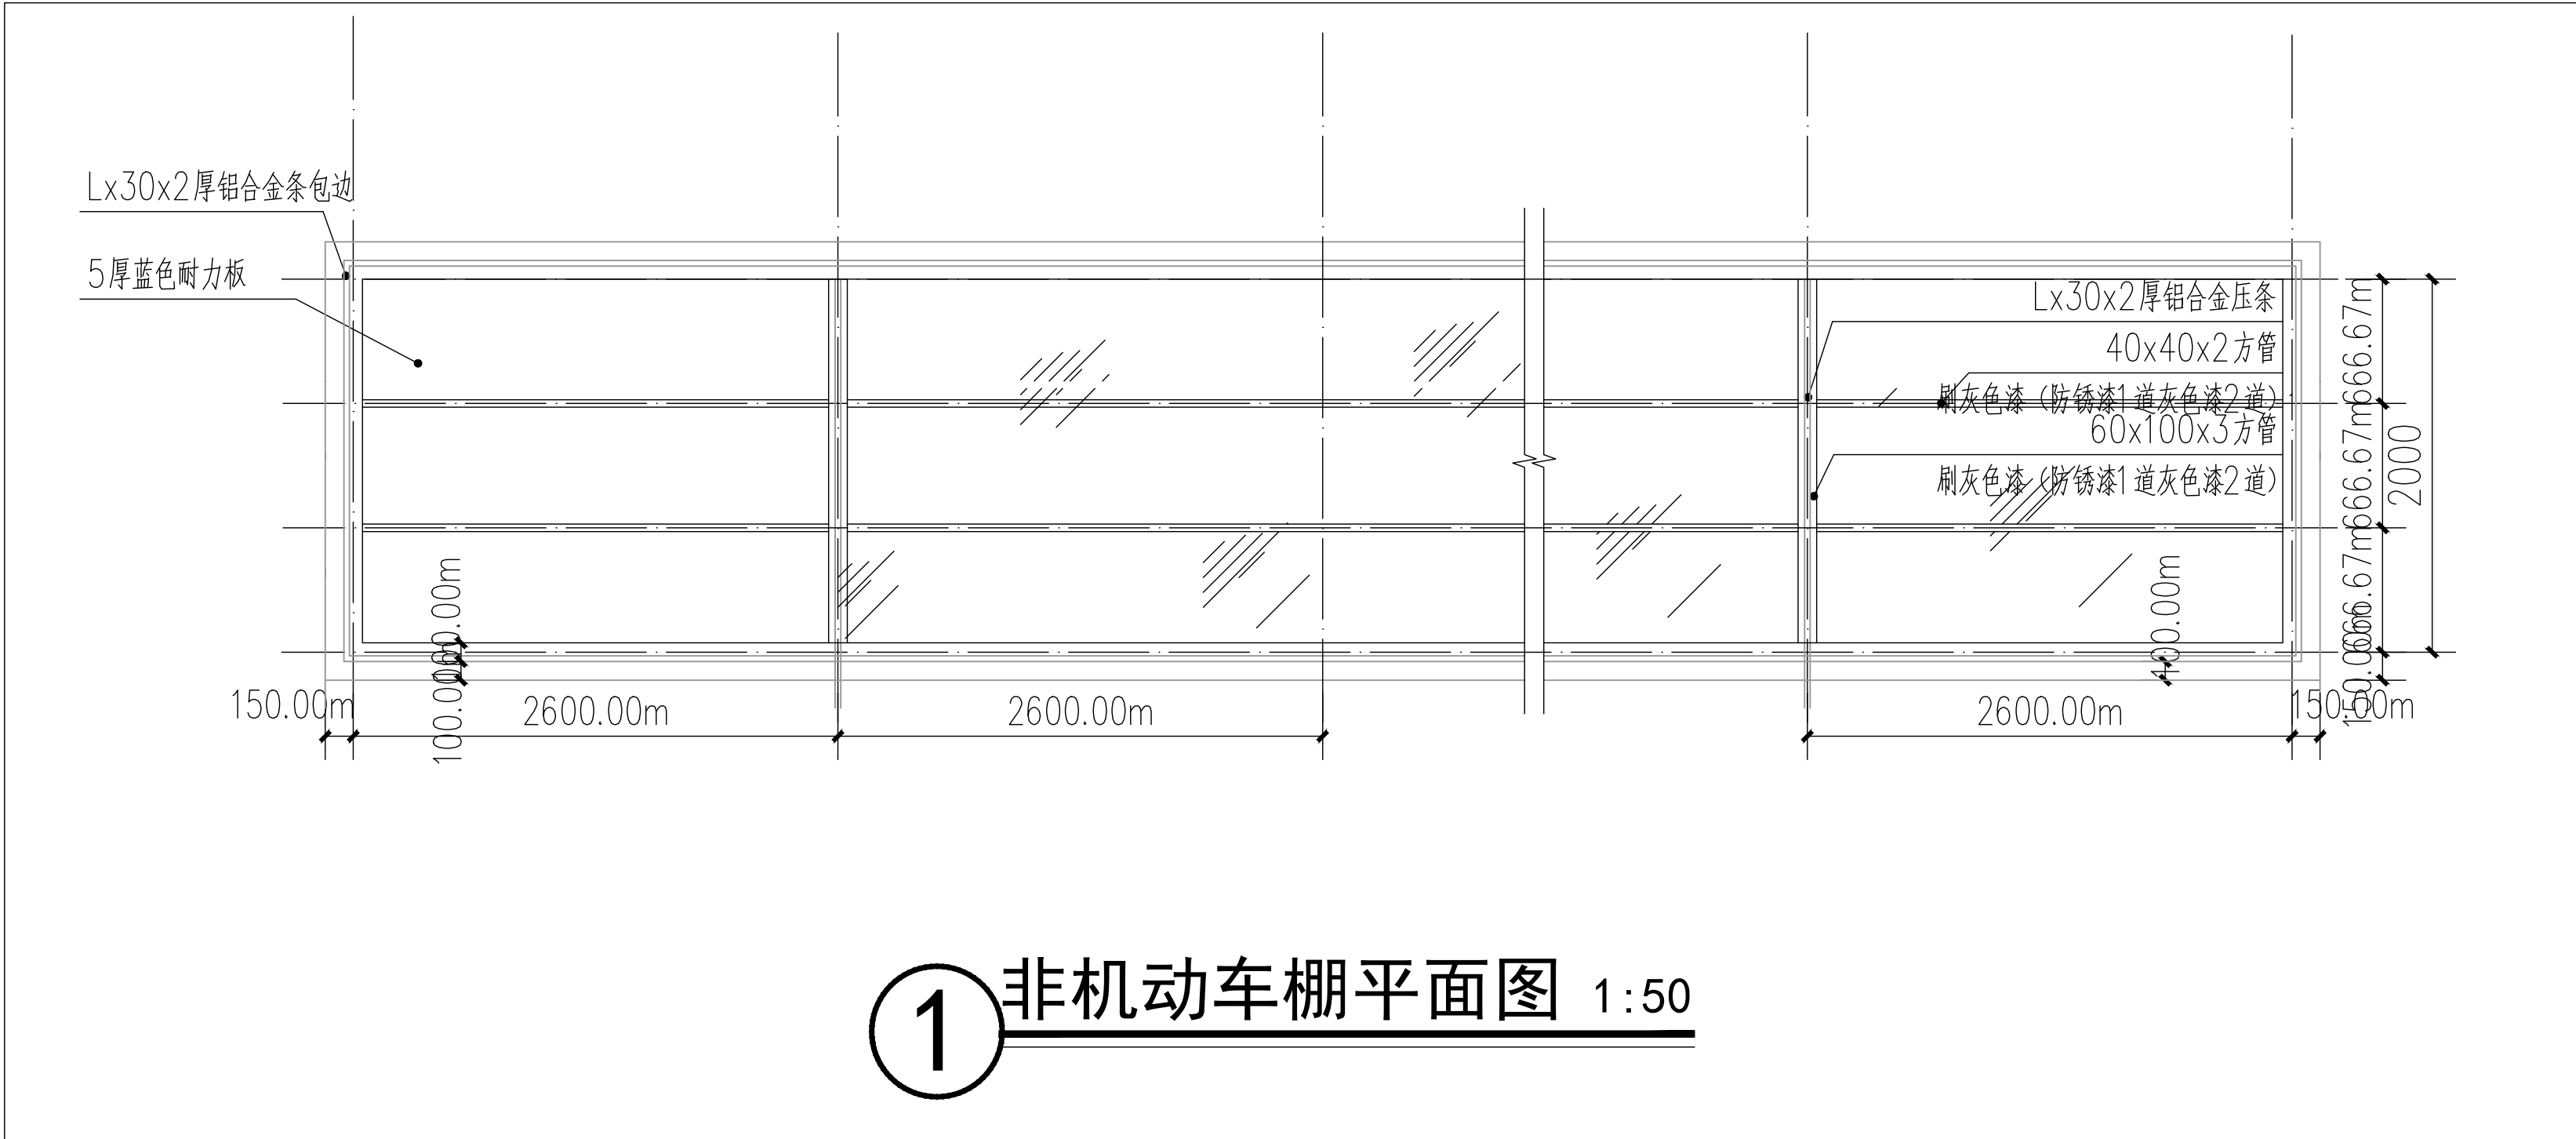

① 非机动车棚平面图 1:50

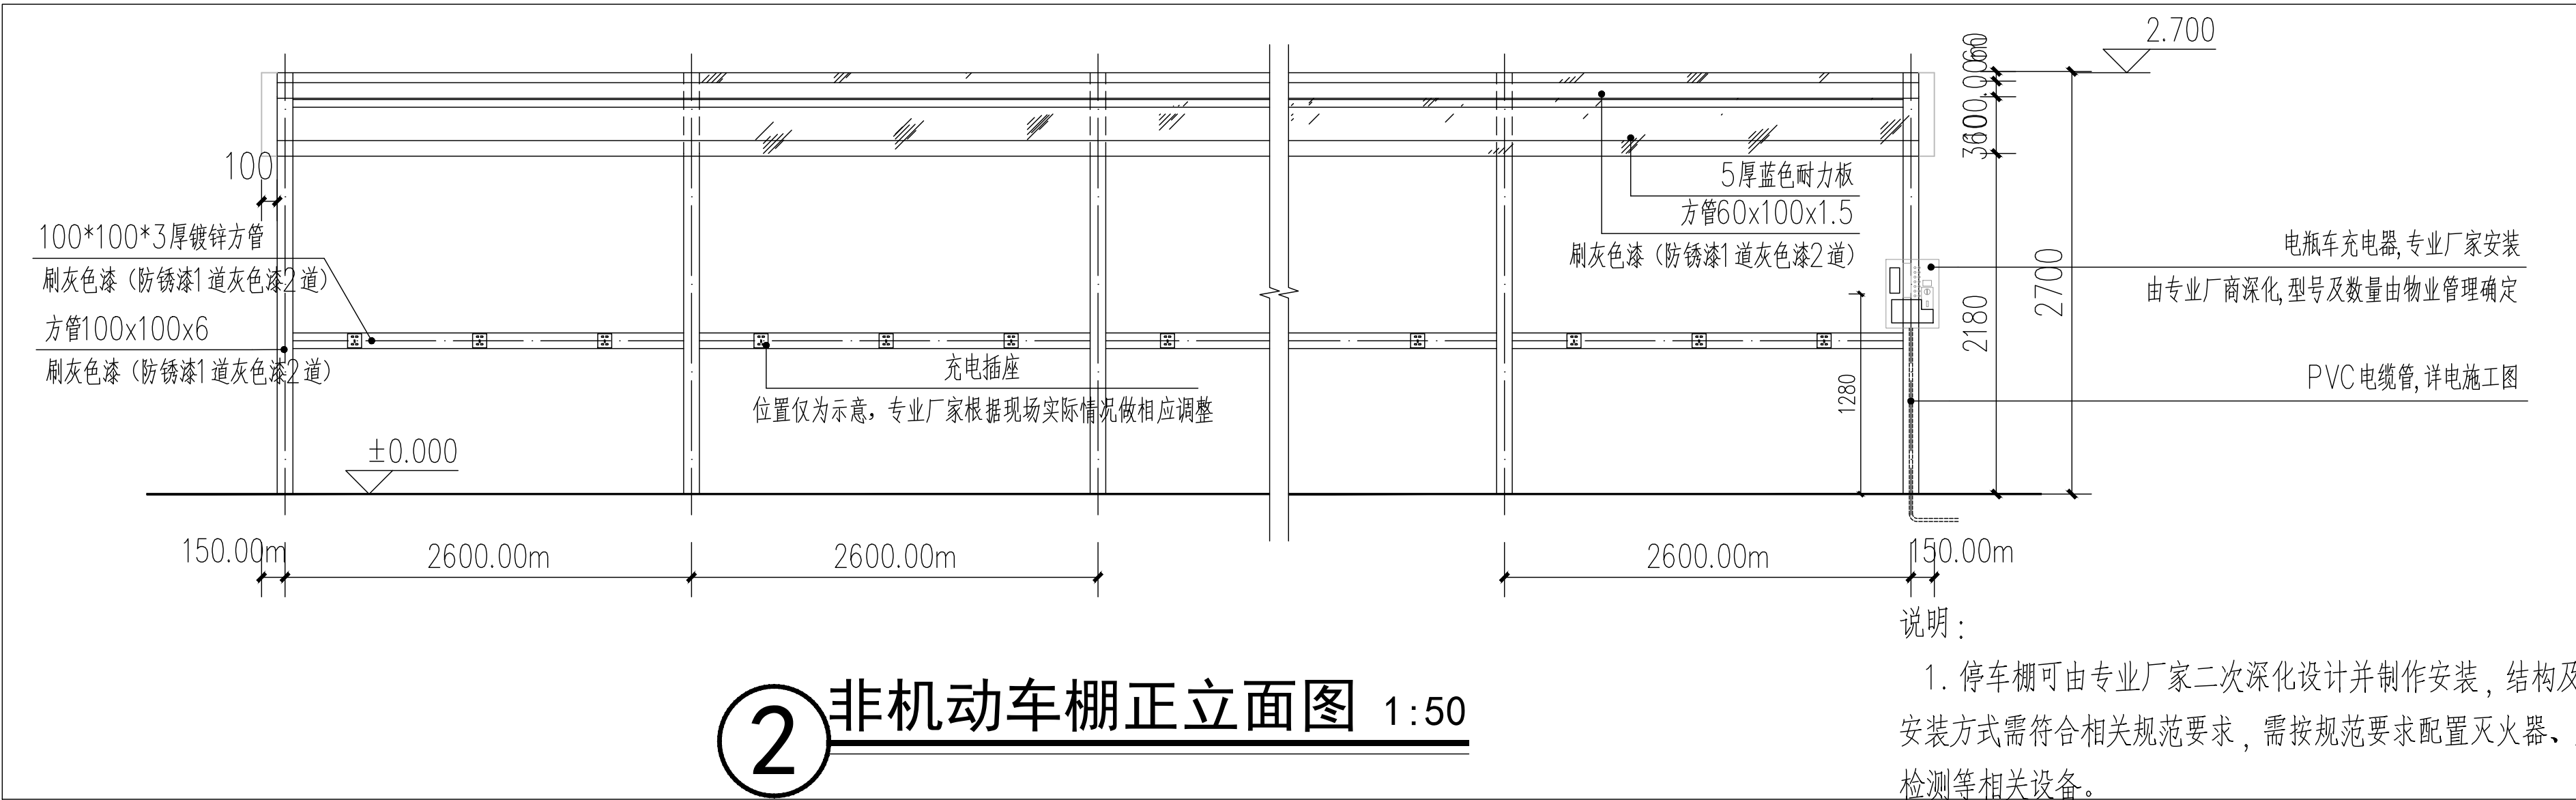

② 非机动车棚正立面图 1:50

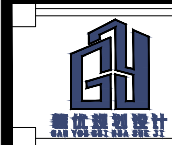

赣优规划设计(江西)有限公司
GANYOU GUIHUA SHEJI (JIANGXI) YOUXIANGONGSI

设计证书编号
A236036909

审核
校对

项目负责人
设计

项目编号
设计阶段

施工单位
施工图设计

建设单位
项目名称

会昌县麻州镇人民政府
会昌县麻州镇冷链物流中心建设项目

图名



停车棚大样图

图号

LD-06

日期

2024.6

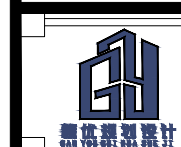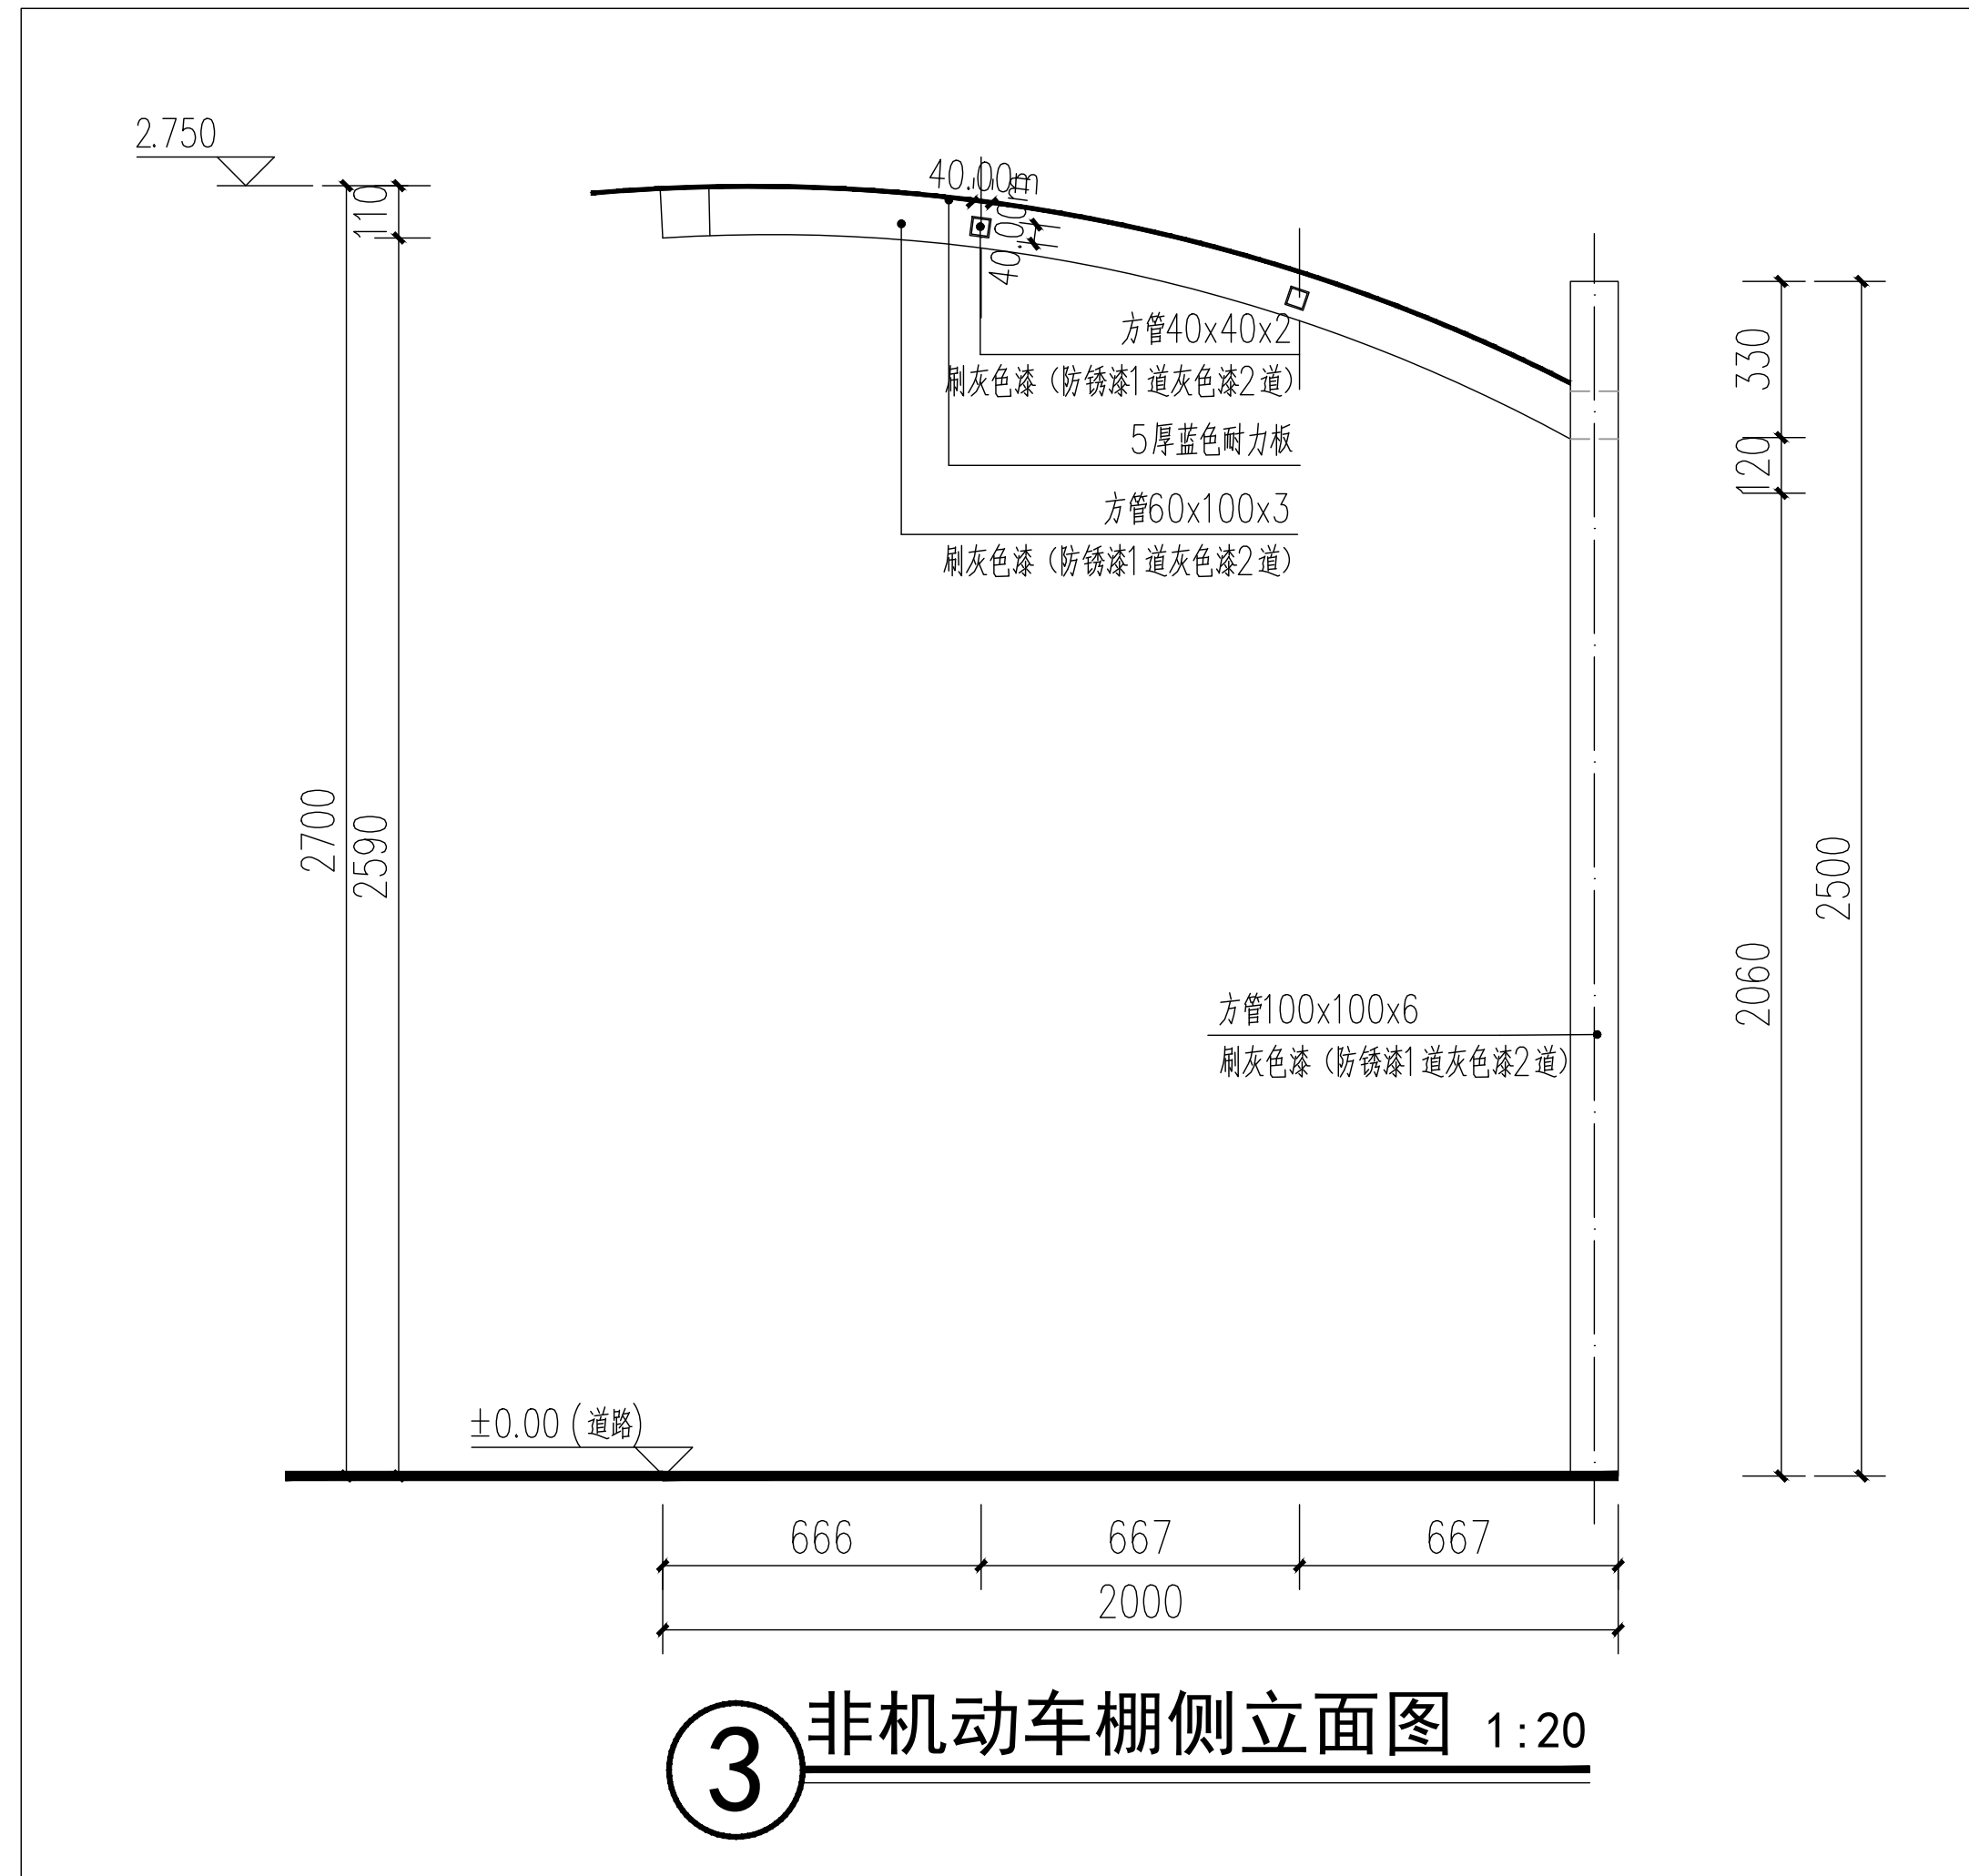

赣优规划设计（江西）有限公司
GANYOU GUIHUA SHEJI (JIANGXI) YOUXIANGONGSI

设计证书编号
A236036909

审核
校对

项目负责人
设计

设计阶段

施工图设计

项目名称


建设单位

会昌县麻州镇人民政府


会昌县麻州镇冷链物流中心建设项目

图名 停车棚大样图

图号 LD-07
日期 2024.6

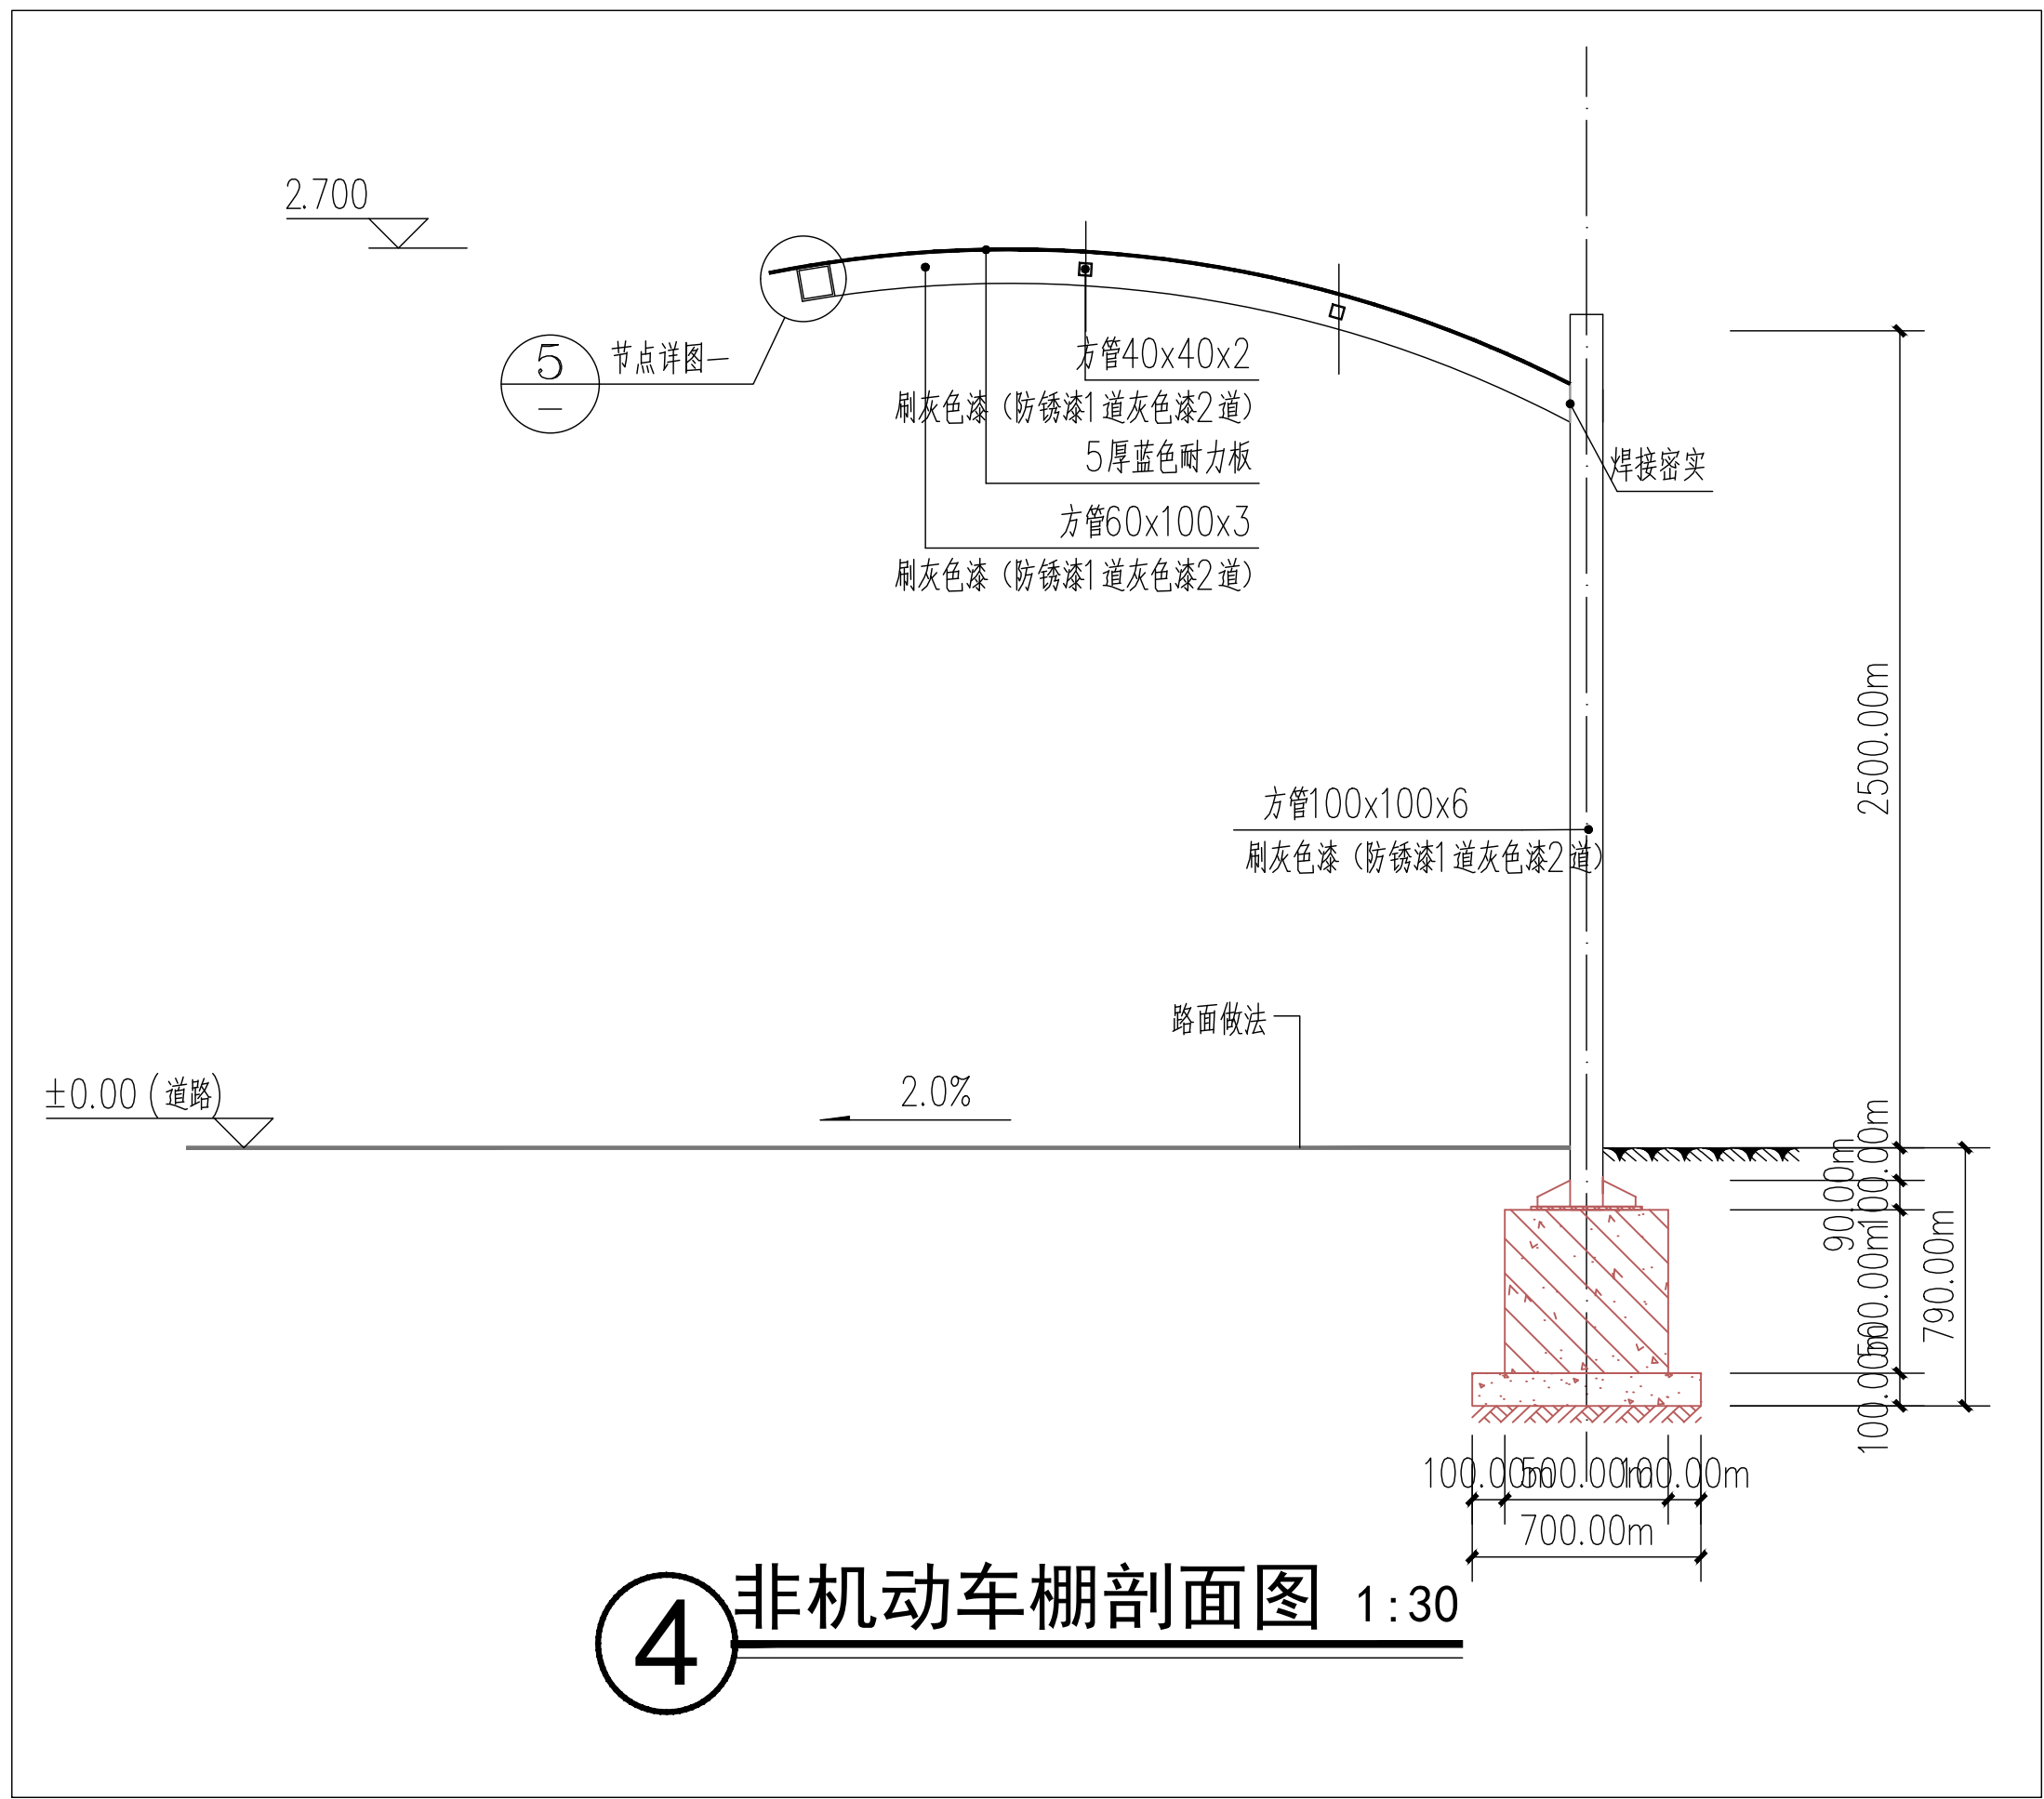


4 非机动车棚剖面图 1:30

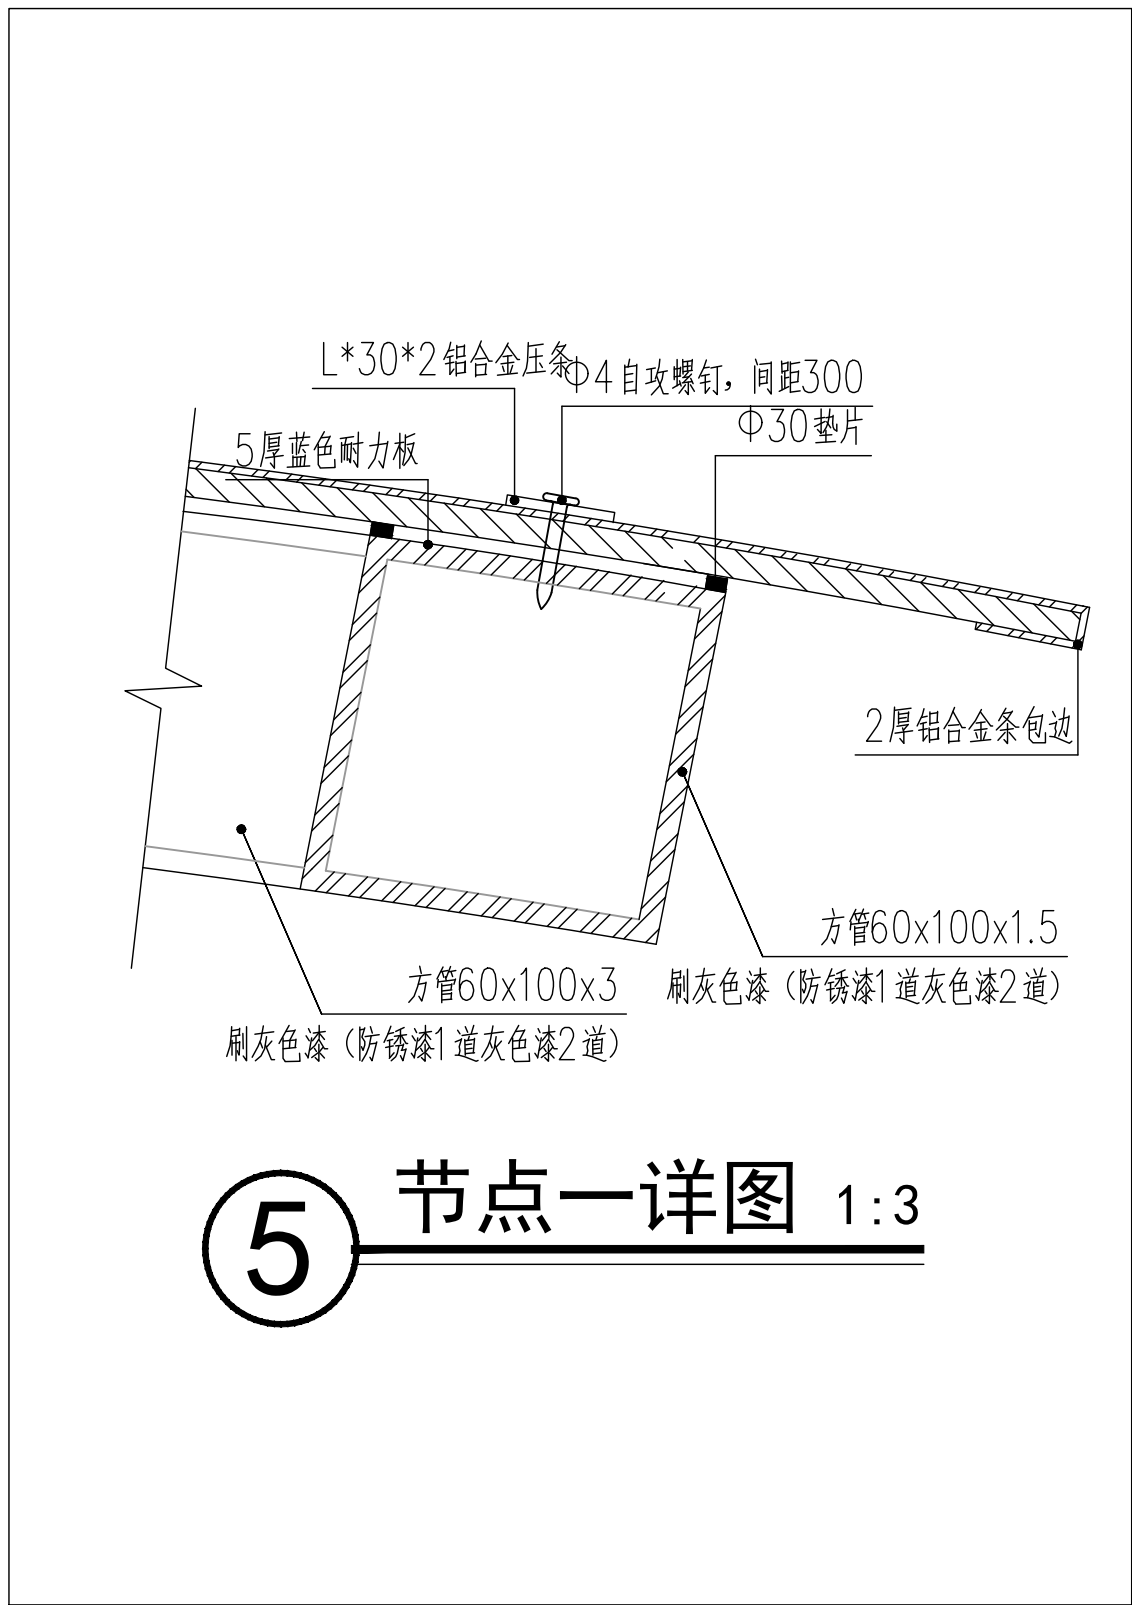


5 节点一详图 1:3

说明:


1. 图中钢构件均刷防锈漆二道，醇酸调和漆二道，颜色为白色。
2. 钢梁两端用3厚钢板进行封口，焊接。
3. 柱子在安装完毕后必须将锚栓垫板与柱底板焊牢，锚栓垫板及螺母必须进行点焊，点焊不得损伤锚栓母材。
4. 图中焊接为特殊注明外均为满焊，焊缝高度不小于6mm。

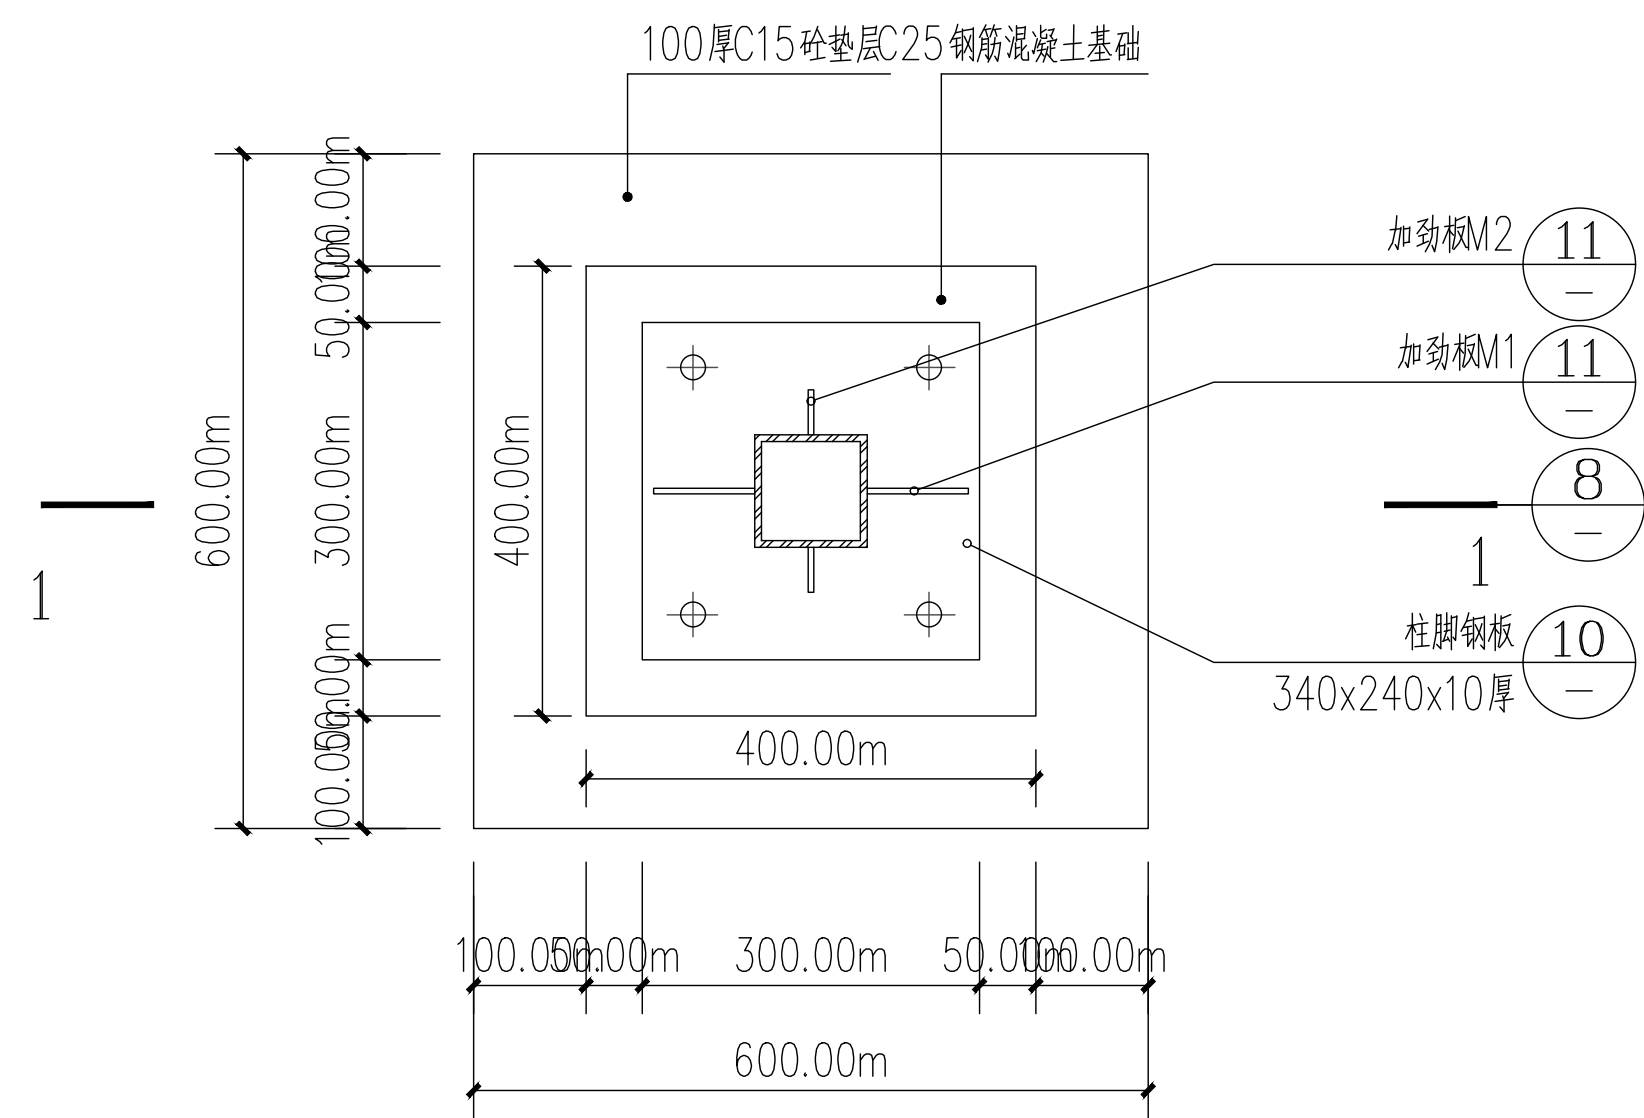


⑥ 非机动车棚基础平面详图 1:10

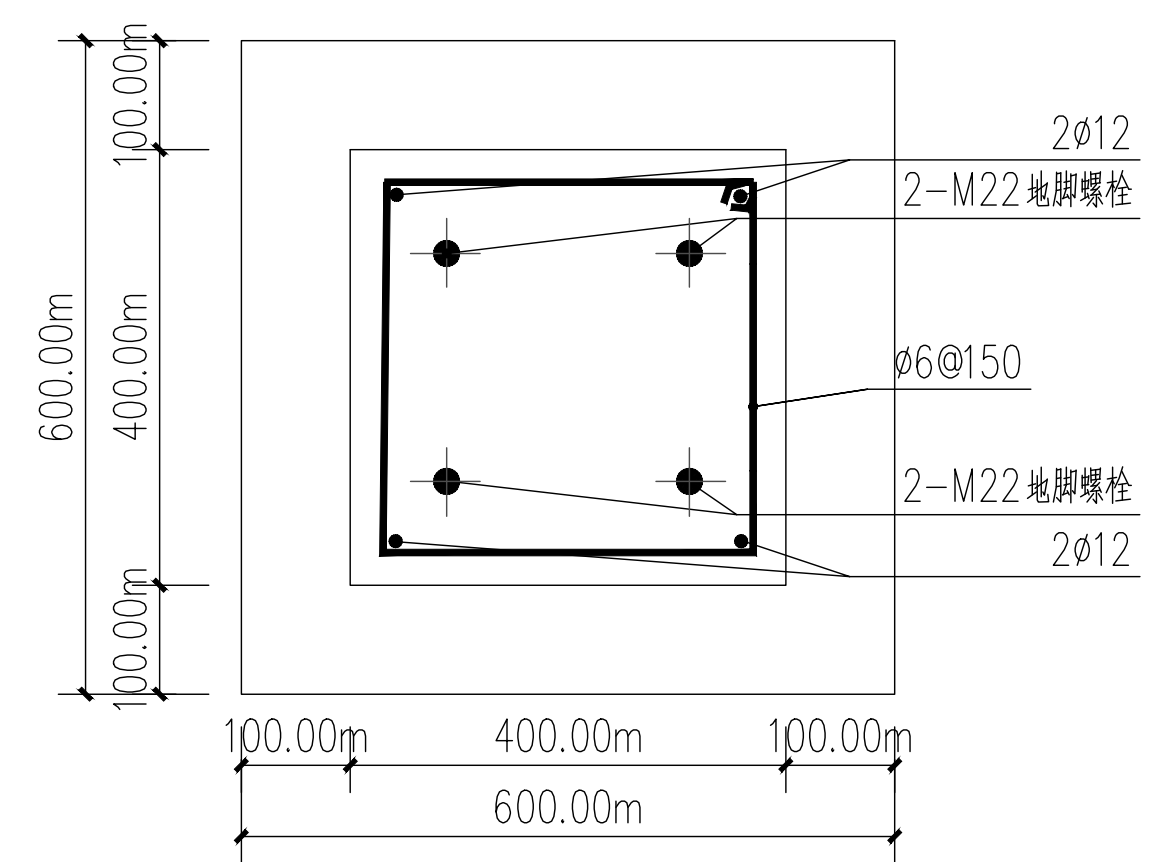


⑧ 2-2剖面图 1:10

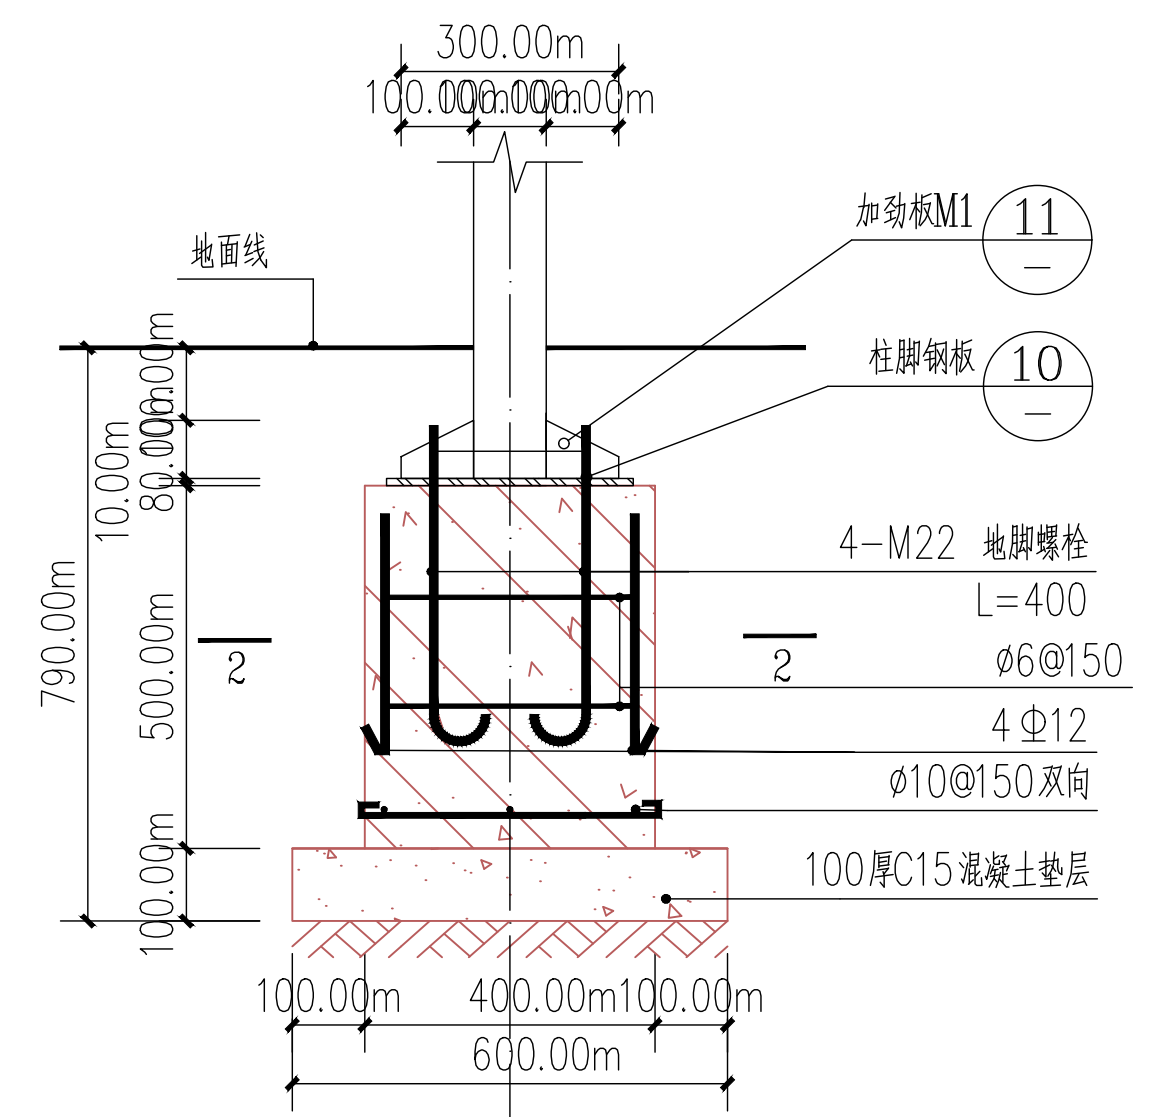


⑦ 基础1-1剖面图 1:15

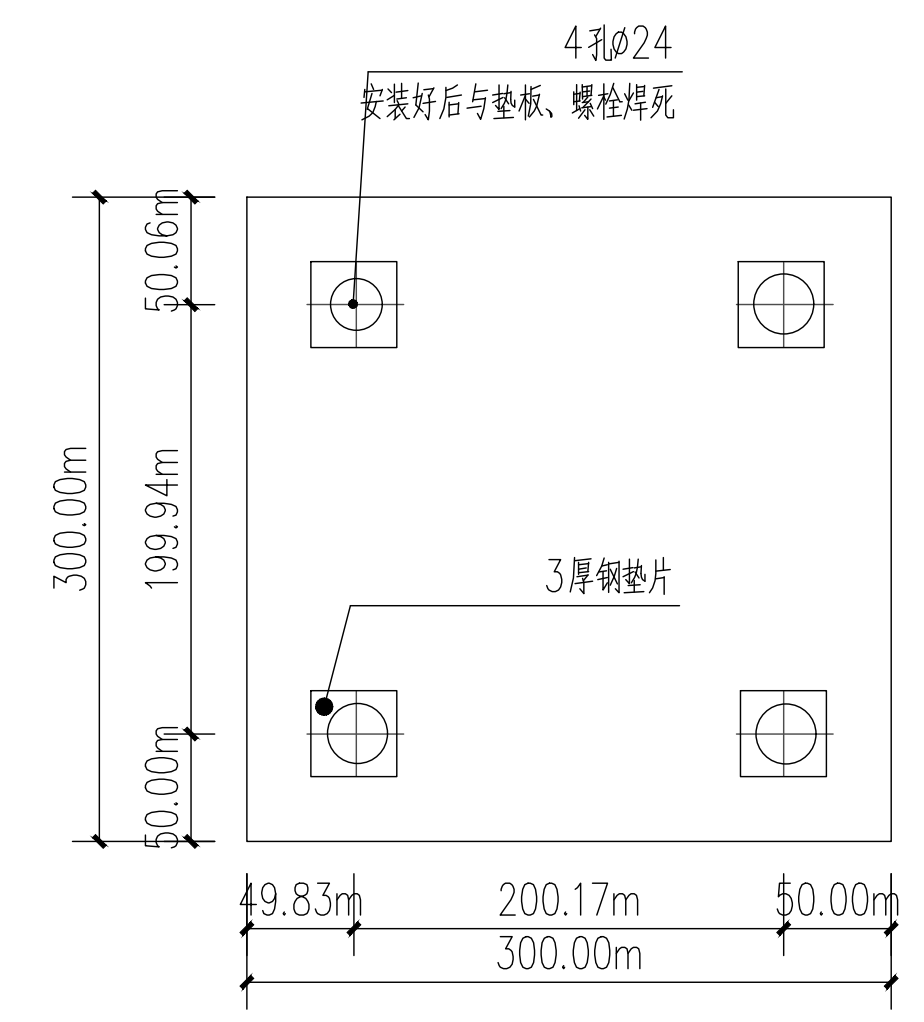

⑨ 柱脚钢板详图 1:5

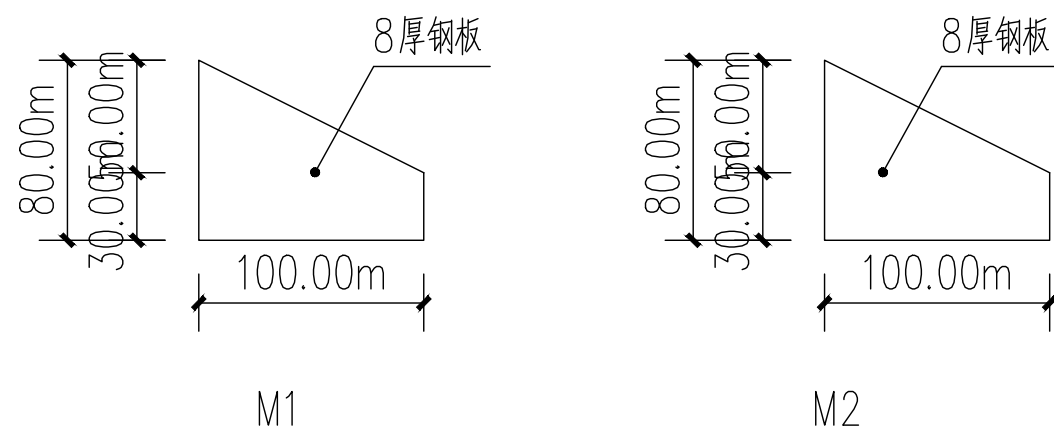

10 加劲板详图 1:5

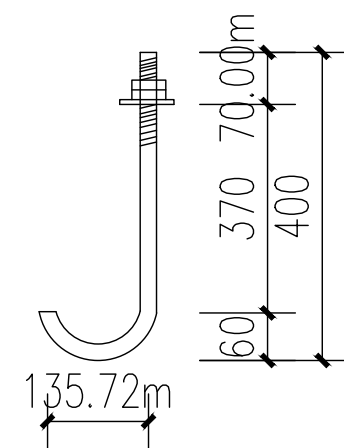

11 地脚螺栓详图 1:15

说明：

1. 图中钢构件均刷防锈漆二道，醇酸调和漆二道，颜色为白色。
2. 钢梁两端用3厚钢板进行封口，焊接。
3. 柱子在安装完毕后必须将锚栓垫板与柱底板焊牢，锚栓垫板及螺母必须进行点焊，点焊不得损伤锚栓母材。
4. 图中焊接为特殊注明外均为满焊，焊缝高度不小于6mm。



赣优规划设计（江西）有限公司
GANYOU GUIHUA SHEJI (JIANGXI) YOUXIANGONGSI

设计证书编号
A236036909

审 核
校 对

审核人
校长林

项目负责人
设 计

项目负责人
陈鑫

项目编号
设计阶段

施工图设计

建设单位
项目名称

会昌县麻州镇人民政府
会昌县麻州镇冷链物流中心建设项目

图 名 停车棚大样图

图 号
日 期

LD-10
2024.6